



АДМИНИСТРАЦИЯ
МУНИЦИПАЛЬНОГО ОБРАЗОВАНИЯ-
КАЛИНИНСКОЕ СЕЛЬСКОЕ ПОСЕЛЕНИЕ
УХОЛОВСКОГО МУНИЦИПАЛЬНОГО РАЙОНА РЯЗАНСКОЙ ОБЛАСТИ

ПОСТАНОВЛЕНИЕ

от 14 октября 2015г.

№ 97

Об утверждении схемы расположения земельного участка

Рассмотрев схему расположения земельного участка в кадастровом квартале 62:22:0010211, расположенного по адресу: примерно в 8 м по направлению на северо-запад от ориентира. Адрес ориентира: Рязанская область, Ухоловский район, п. Калинин, ул. Парковая, д. 1, руководствуясь ст.ст.10,11, 69 Земельного кодекса РФ, п.1 ч.2 ст.32 Устава муниципального образования – Калининское сельское поселение Ухоловского муниципального района Рязанской области,

ПОСТАНОВЛЯЕТ:

1. Утвердить схему расположения земельного участка в кадастровом квартале 62:22:0010211, расположенного по адресу: примерно в 8 м по направлению на северо-запад от ориентира. Адрес ориентира: Рязанская область, Ухоловский район, п. Калинин, ул. Парковая, д. 1. Общей площадью участка 243 кв.м.. Из земель населенных пунктов.

Вид разрешенного использования: основной- застройка отдельно стоящими жилыми домами усадебного и коттеджного типа с приусадебными земельными участками, вспомогательный - хозяйственные постройки различного назначения, в т.ч. для содержания домашних животных и птицы (при условии соблюдения санитарно-гигиенических норм за исключением фермерских хозяйств), огороды, палисадники, теплицы, оранжереи, градостроительная зона Ж-3.

2. Контроль за исполнением настоящего постановления оставляю за собой.

Глава администрации
муниципального образования
Калининское сельское поселение
Ухоловский муниципальный район
Рязанской области



А.А. Воронкова


Исп. Воронкова А.А.
т. 8(49154)5-55-43

Утверждена
 Постановлением Администрации муниципального
 образования - Калининское сельское поселение
 государственной власти или органов местного самоуправления, принявших
 Ухоловского муниципального района Рязанской области
 решение об утверждении схемы или подписавших соглашение о перераспределении
 земельных участков:

от 14.10.2015 N 97

Схема расположения земельного участка или земельных участков на кадастровом плане территории

Условный номер земельного участка _____		
Площадь земельного участка 243 м ²		
Обозначение характерных точек границ	Координаты, м	
	X	Y
1	2	3
н 1	345 998	2 196 015
н 2	346 000	2 196 027
н 3	345 983	2 196 031
н 4	345 980	2 196 017
н 5	345 996	2 196 014
н 1	345 998	2 196 015

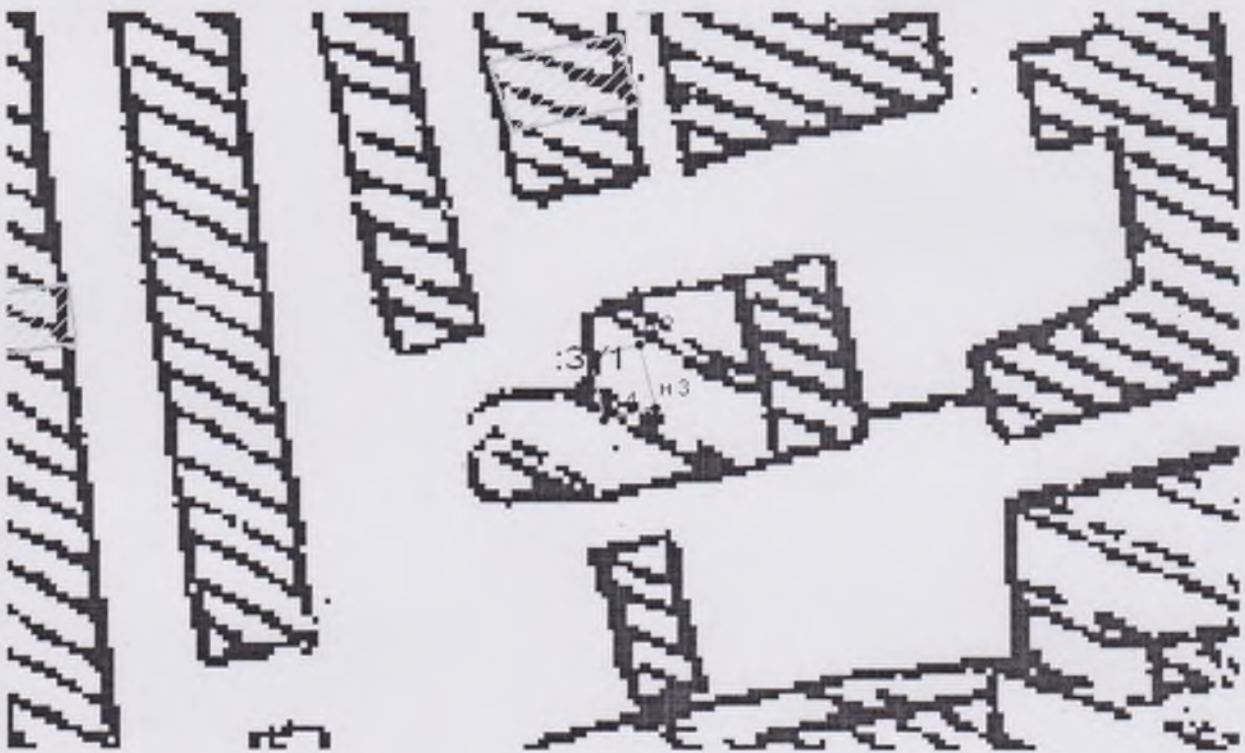

Масштаб 1:2000

Условные обозначения:

- ЗУ1 - обозначение земельного участка
- н1 - обозначение характерной точки границы земельного участка
- граница кадастрового квартала
- - граница земельного участка, установленная при проведении кадастровых работ