Утверждена

Постановлением Администрации муниципального
(наименование документа об утверждении, включая наименования органов
образования - Калининское сельское поселение
государственной власти или органов местного самоуправления, принявших
Ухоловского муниципального района Рязанской области
решение об утверждении схемы или подписавших соглашение о перераспределении
земельных участков)

от 17.07.2015 г. N 27

Схема расположения земельного участка или земельных участков на кадастровом плане территории

Условный номер земельного участка _____

Площадь земельного участка 935 м2

Обозначение характерных точек границ	Координаты, м	
	X	Y
1	2	3
н 1	348 468	2 199 770
н 2	348 468	2 199 787
н 3	348 468	2 199 797
н 4	348 468	2 199 808
н 5	348 466	2 199 808
н 6	348 444	2 199 806
н 7	348 443	2 199 770

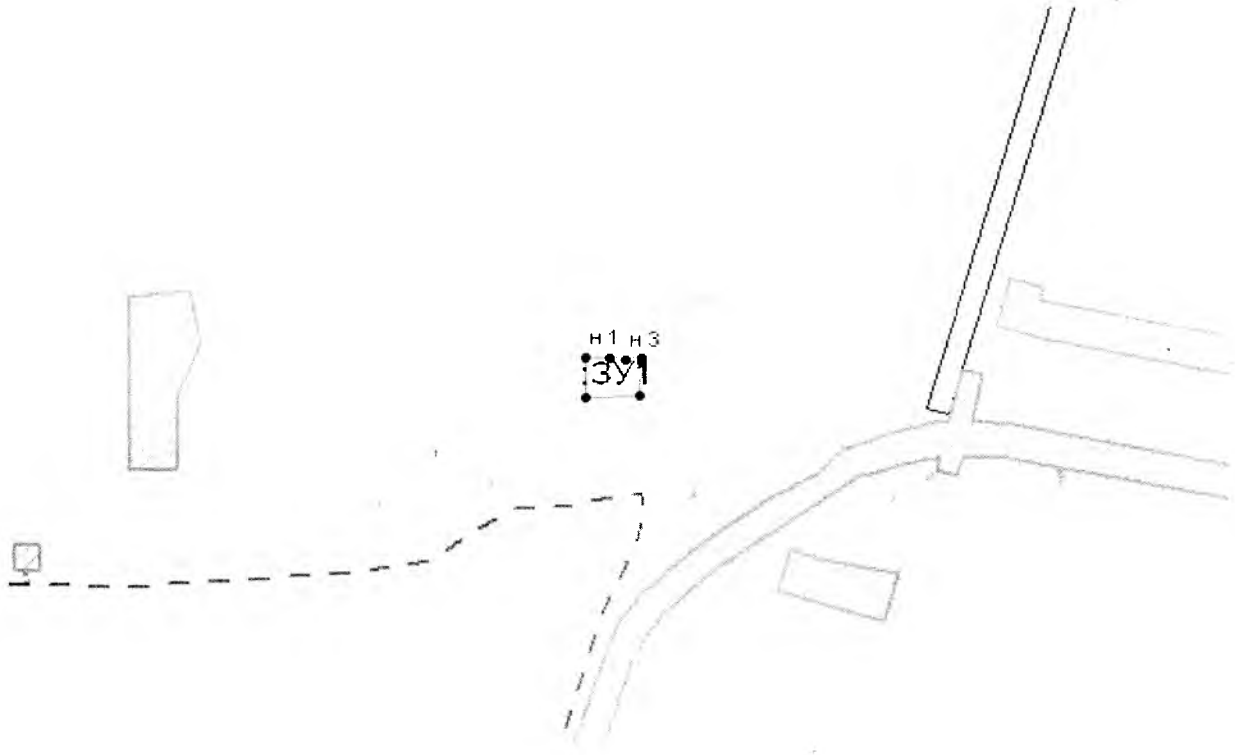

Масштаб 1:5000

Условные обозначения:

:ЗУ1 -обозначение земельного участка

н1 - обозначение характерной точки границы земельного участка

- граница кадастрового квартала

- граница земельного участка, установленная при проведении кадастровых работ